


SMIDES-GRIND

ANDRA LÅNGGATAN 5

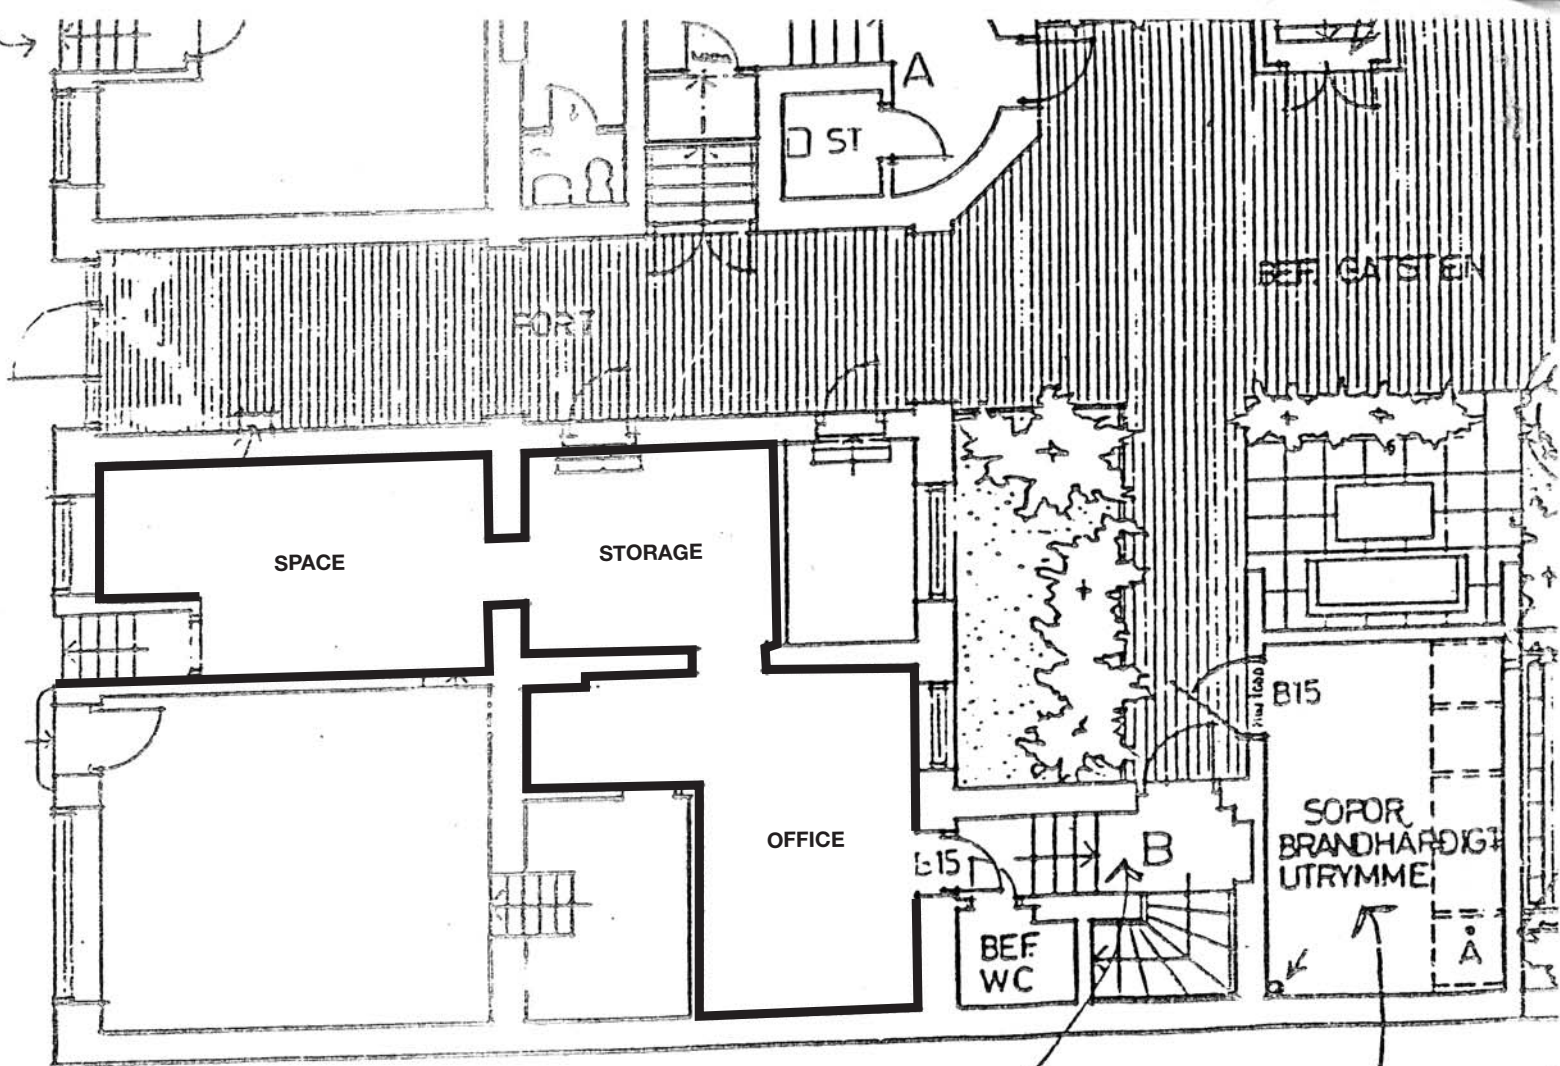

KÄLLARPLAN
GÅRDSPLAN
1:100

(AVVIKELSER I BEF. UTSEENDE KAN FÖREKOMMA)

VÄGGAR OCH
TAK OMMÅLAS
I KÄLLARPLAN O.
DOTTENPLAN

OMMÅLNING
AV PLÅTTAR

